


Schemadarstellung: Seitenwand HPL Lattung (horizontal)

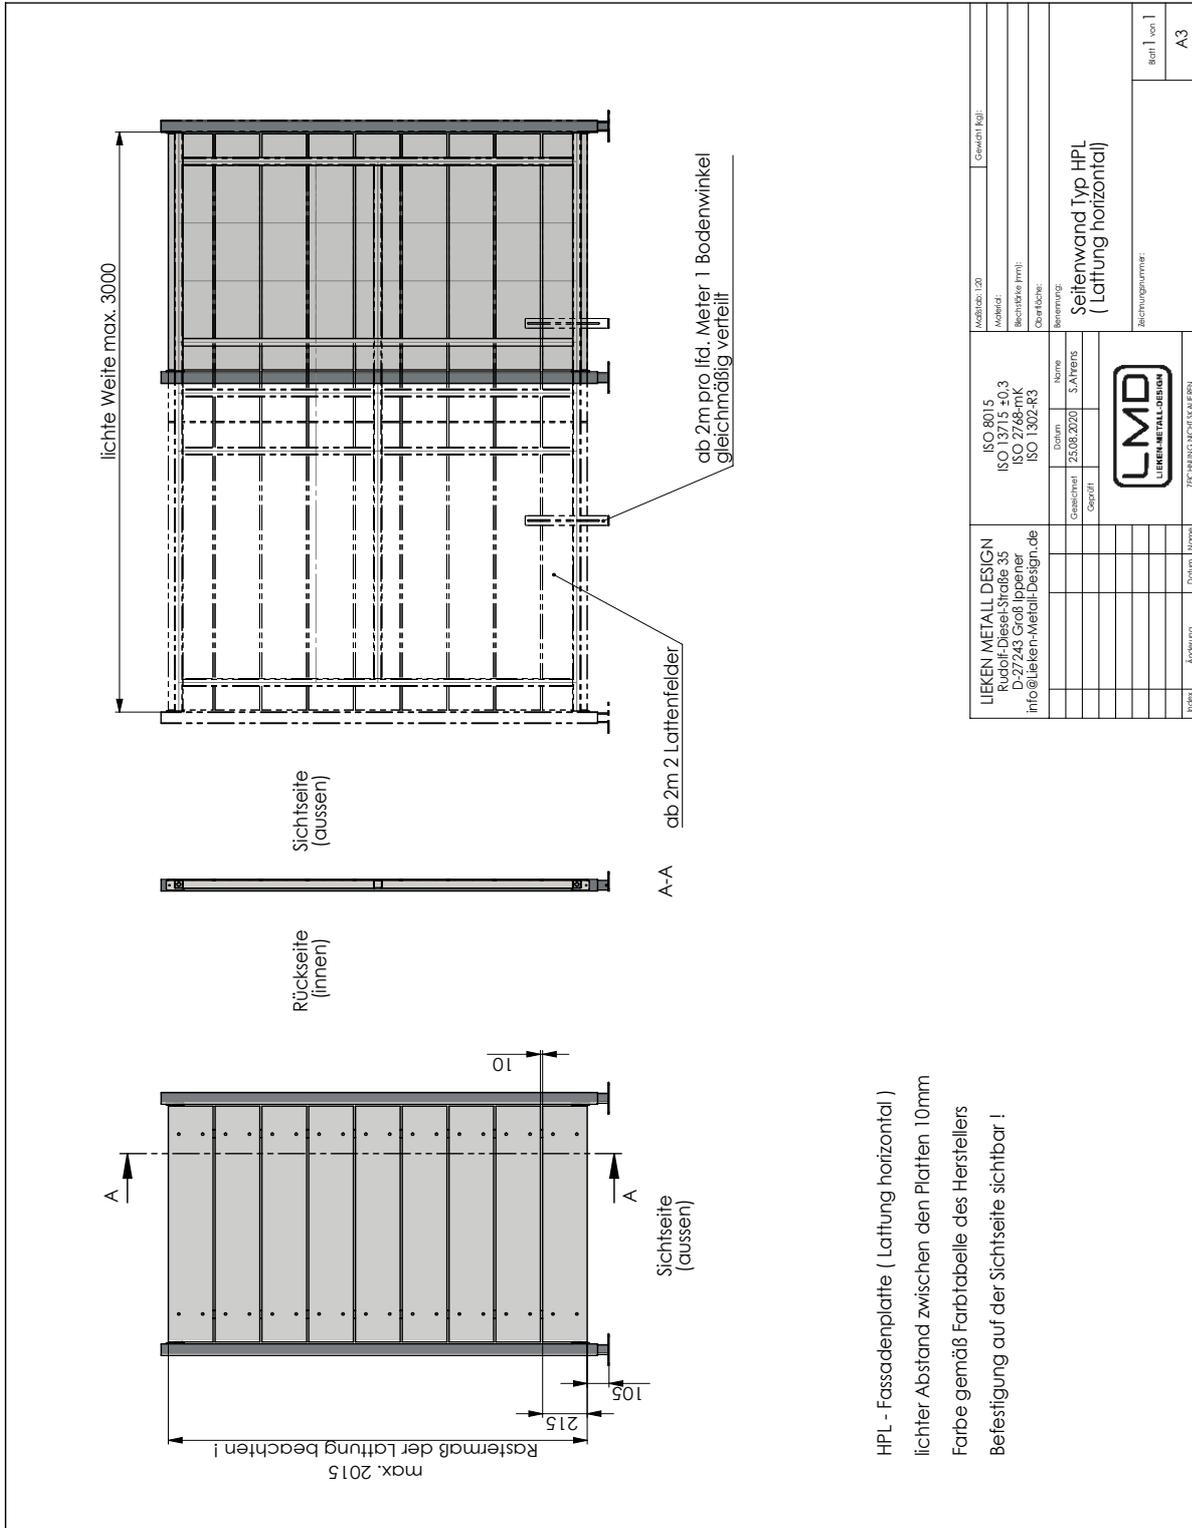

HPL - Fassadenplatte (Lattung horizontal)
 ichter Abstand zwischen den Platten 10mm
 Farbe gemäß Farbtabelle des Herstellers
 Befestigung auf der Sichtseite sichtbar !